

**Agenzia delle Entrate
CATASTO FABBRICATI
Ufficio Provinciale di
Genova**

Dichiarazione protocollo n. GE0111774 del 23/12/2020

Comune di Arenzano

Corso Matteotti Giacomo

civ. 76

Identificativi Catastali:

Sezione:

Foglio: 22

Particella: 296

Subalterno: 25

Compilata da:

Gallarati Flavio Alberto

Iscritto all'albo:
Geometri

Prov. Genova

N. 2046

Planimetria


Scheda n. 1

Scala 1:200

PIANO SECONDO

ALLEGATO A)
N° 5311/4521
DI REPERTORIO

PEL

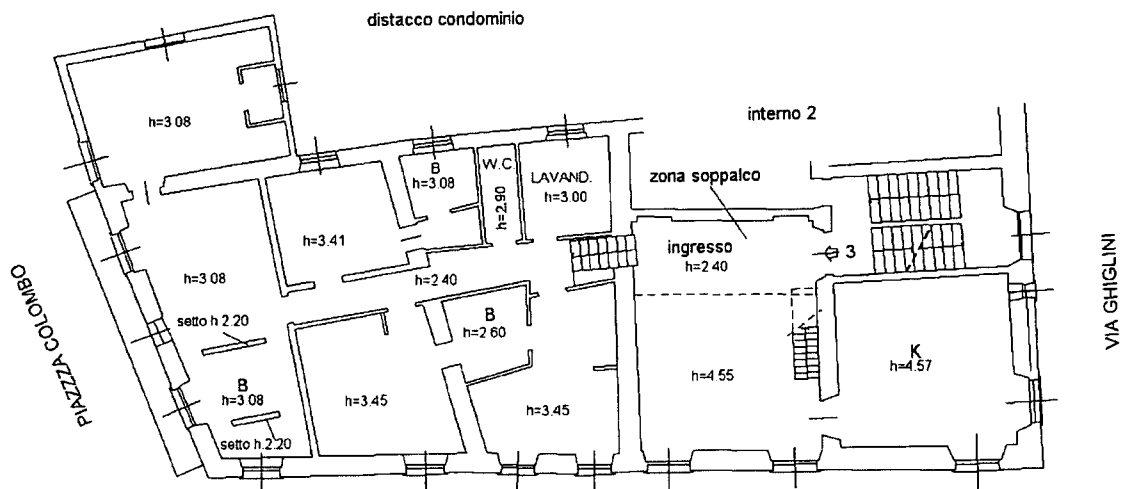


CORSO GIACOMO MATTEOTTI

Gallarati Flavio Alberto

Luigi Gallo

Flavio Gallarati

PIANO SOPPALCO

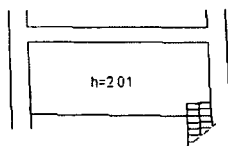

vano sottostante



Ultima planimetria in atti