
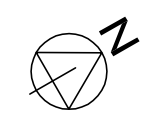


0 1 3 5

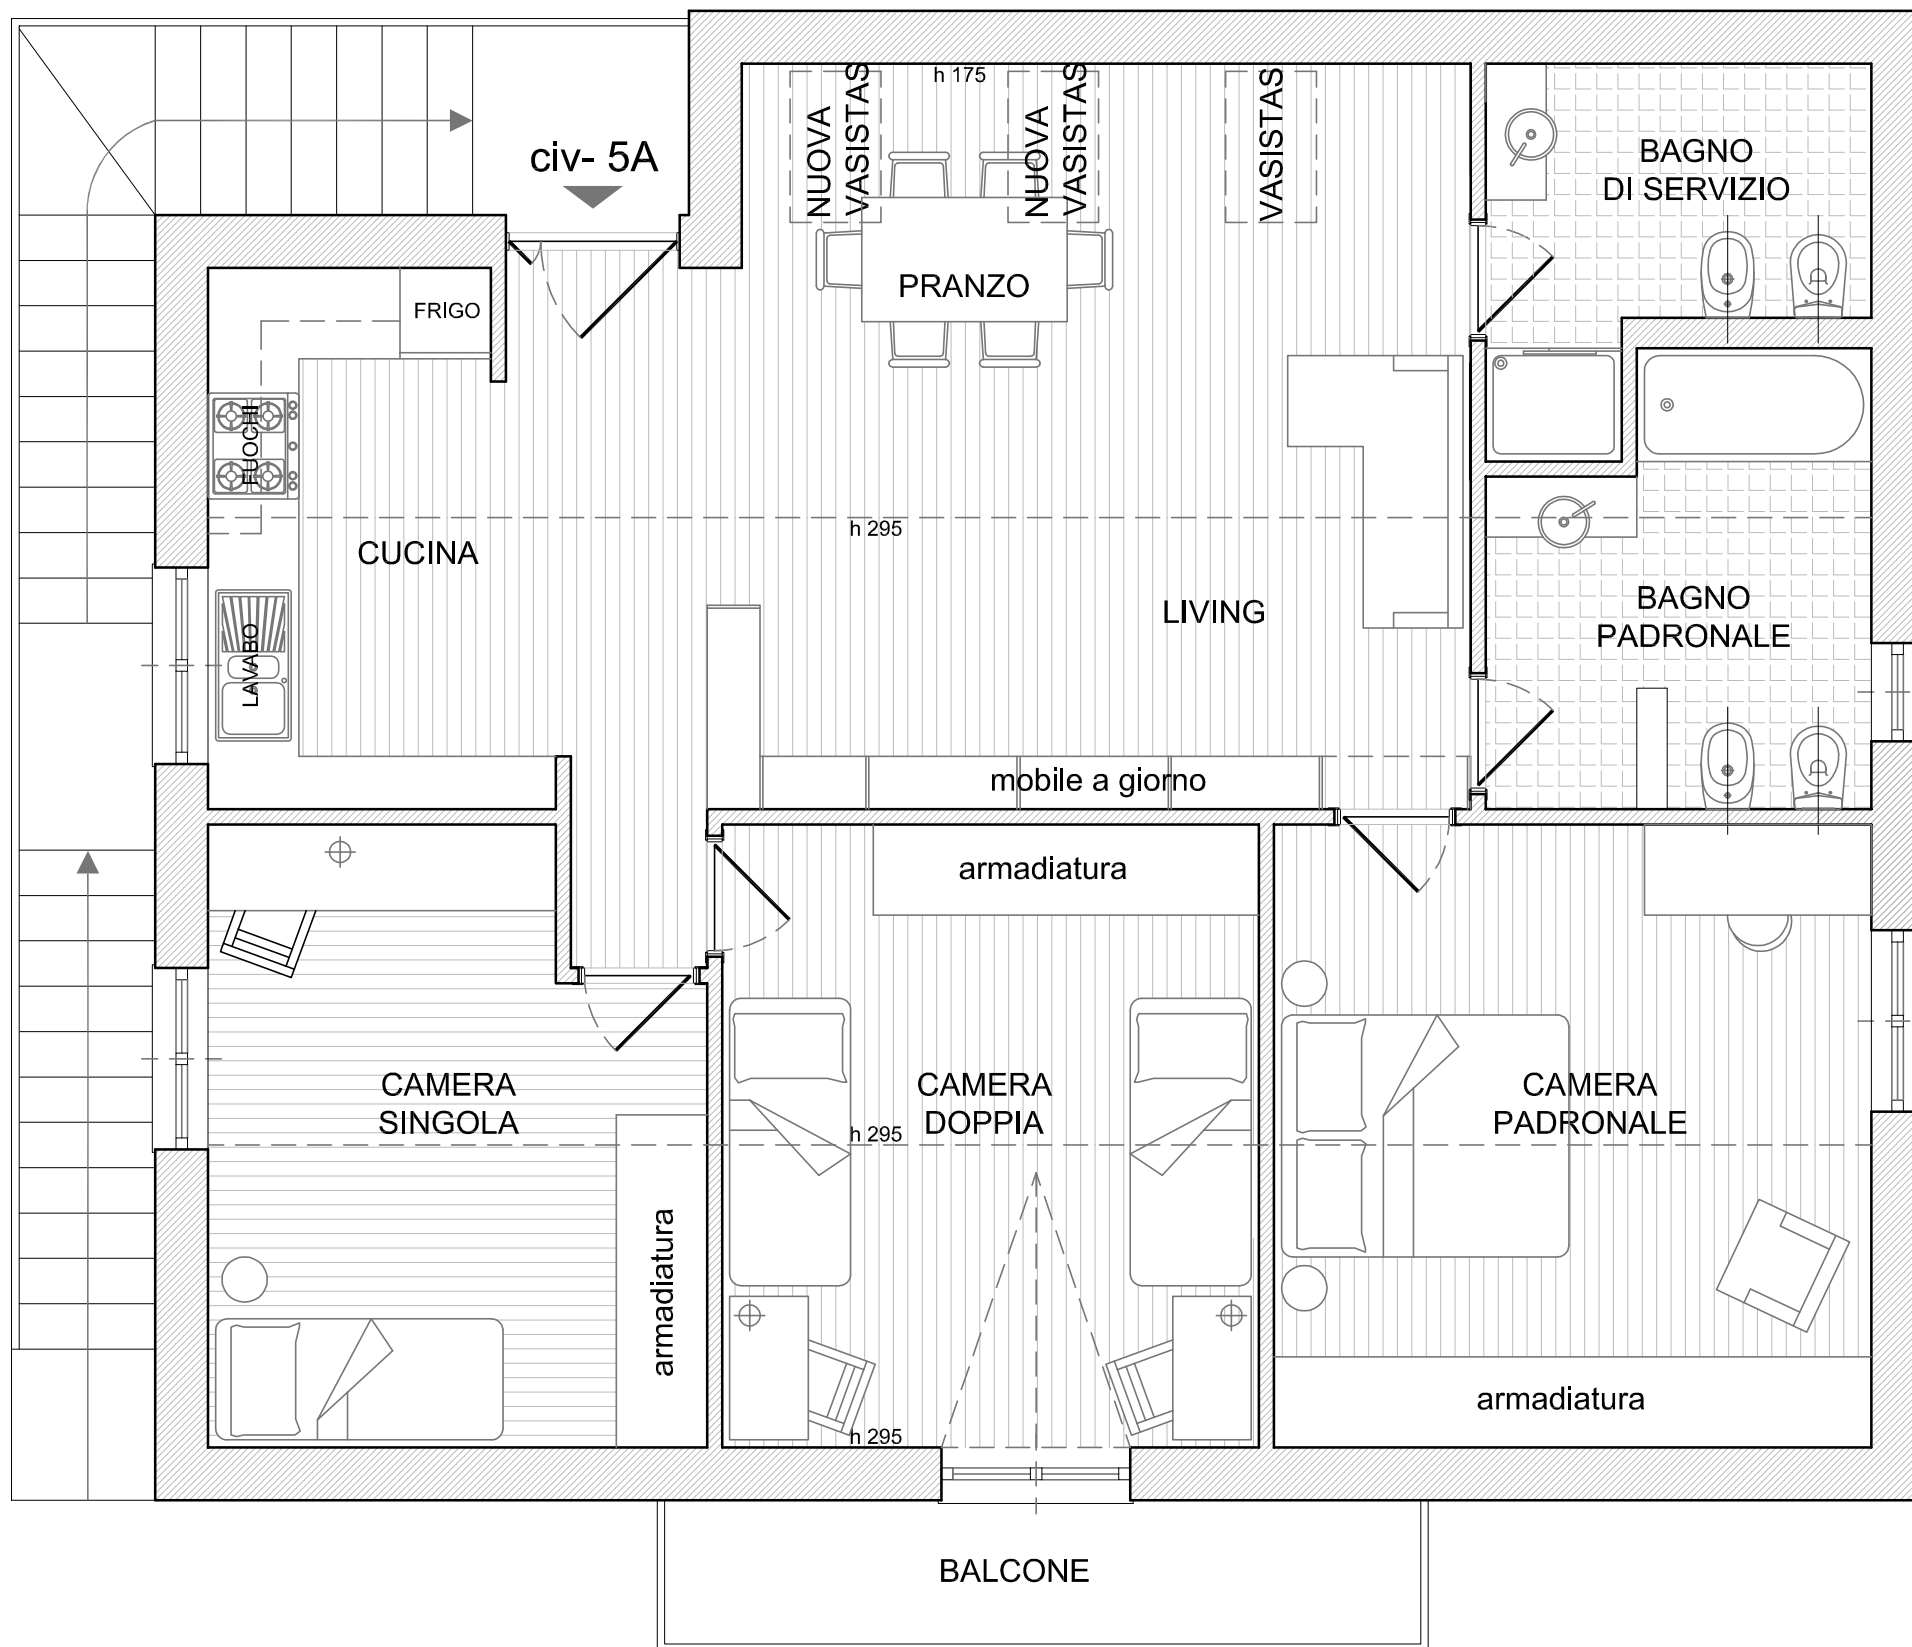

ELABORATO STUDI DI FATTIBILITA' SOLUZIONE B		TAVOLA N° 03
ABITAZIONE VIA PRICCONE 5A COGOLETO - 16016 - GENOVA		
SCALA 1.50	DATA 12-09-2020	
TECNICO INCARICATO  Cerminara Gino architetto		
Via di San Bernardo 21/7A - 16123 Genova tel : 349 3715857 e-mail: gcarchitetto@hotmail.it p.e.c.: gino.cerminara@archiworldpec.it		

STATO PROGETTO - SOLUZIONE "B" - SCALA 1.50