
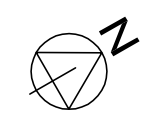


0 1 3 5

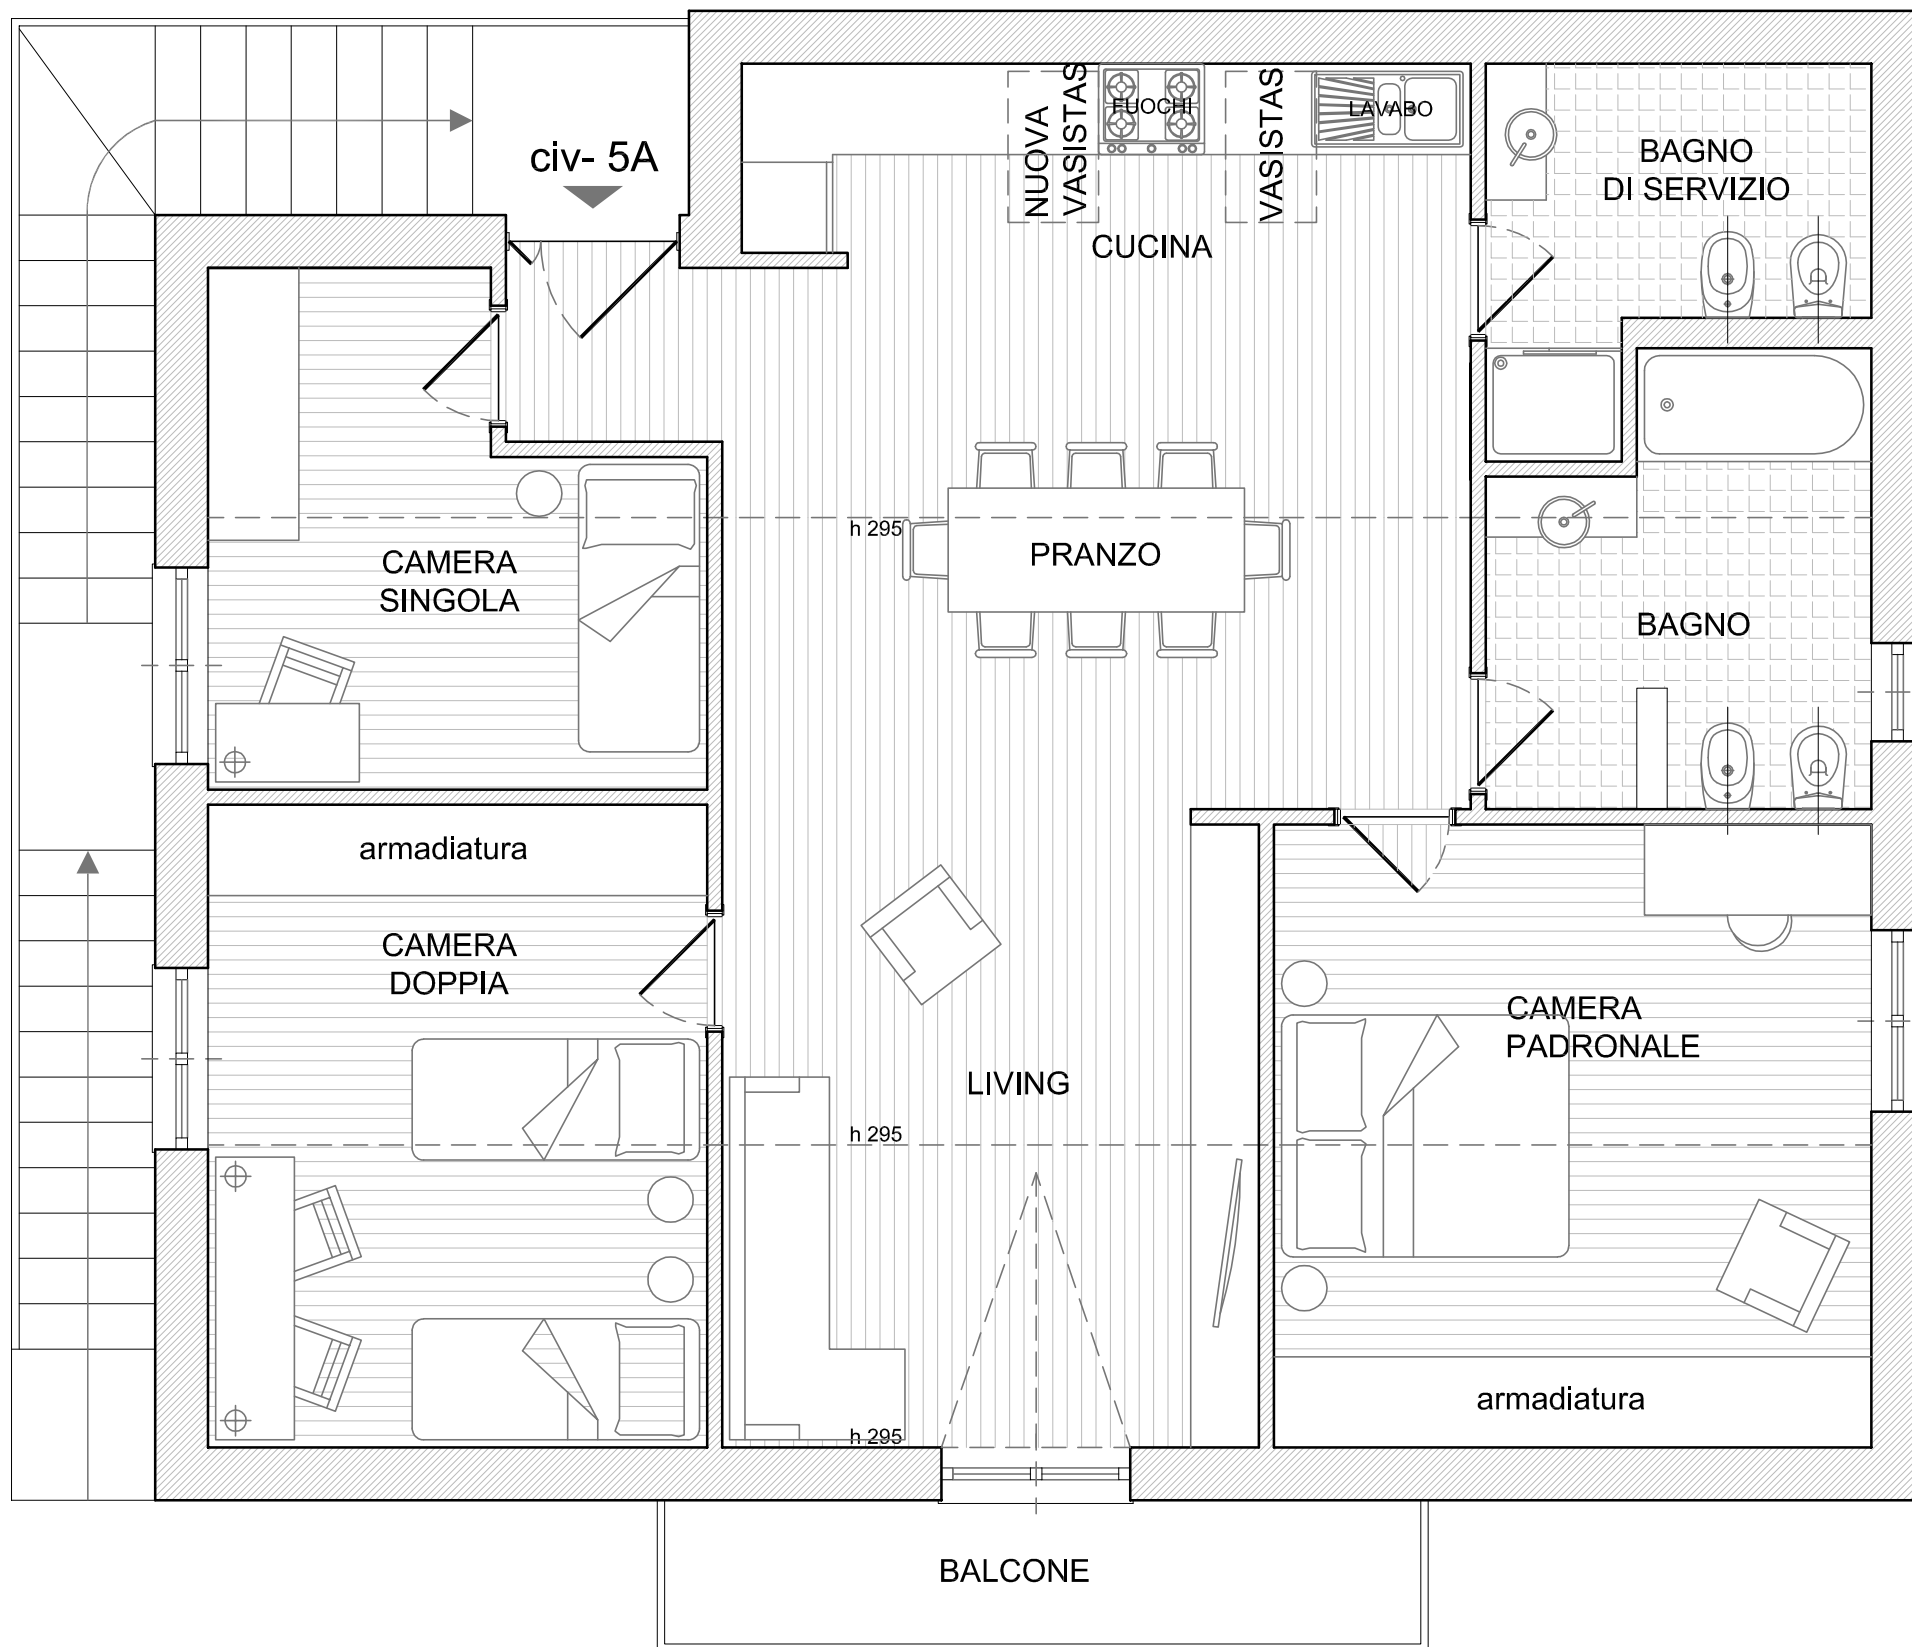

STATO PROGETTO - SOLUZIONE "C" - SCALA 1.50

ELABORATO		TAVOLA N°
STUDI DI FATTIBILITA'		04
SOLUZIONE C		
ABITAZIONE VIA PRICCONE 5A		
COGOLETO - 16016 - GENOVA		
SCALA	DATA	
1.50	12-09-2020	
TECNICO INCARICATO		
 Cerminara Gino architetto		
Via di San Bernardo 21/7A - 16123 Genova		
tel : 349 3715857		
e-mail: gcarchitetto@hotmail.it		
p.e.c.: gino.cerminara@archiworldpec.it		