


0 1 3 5

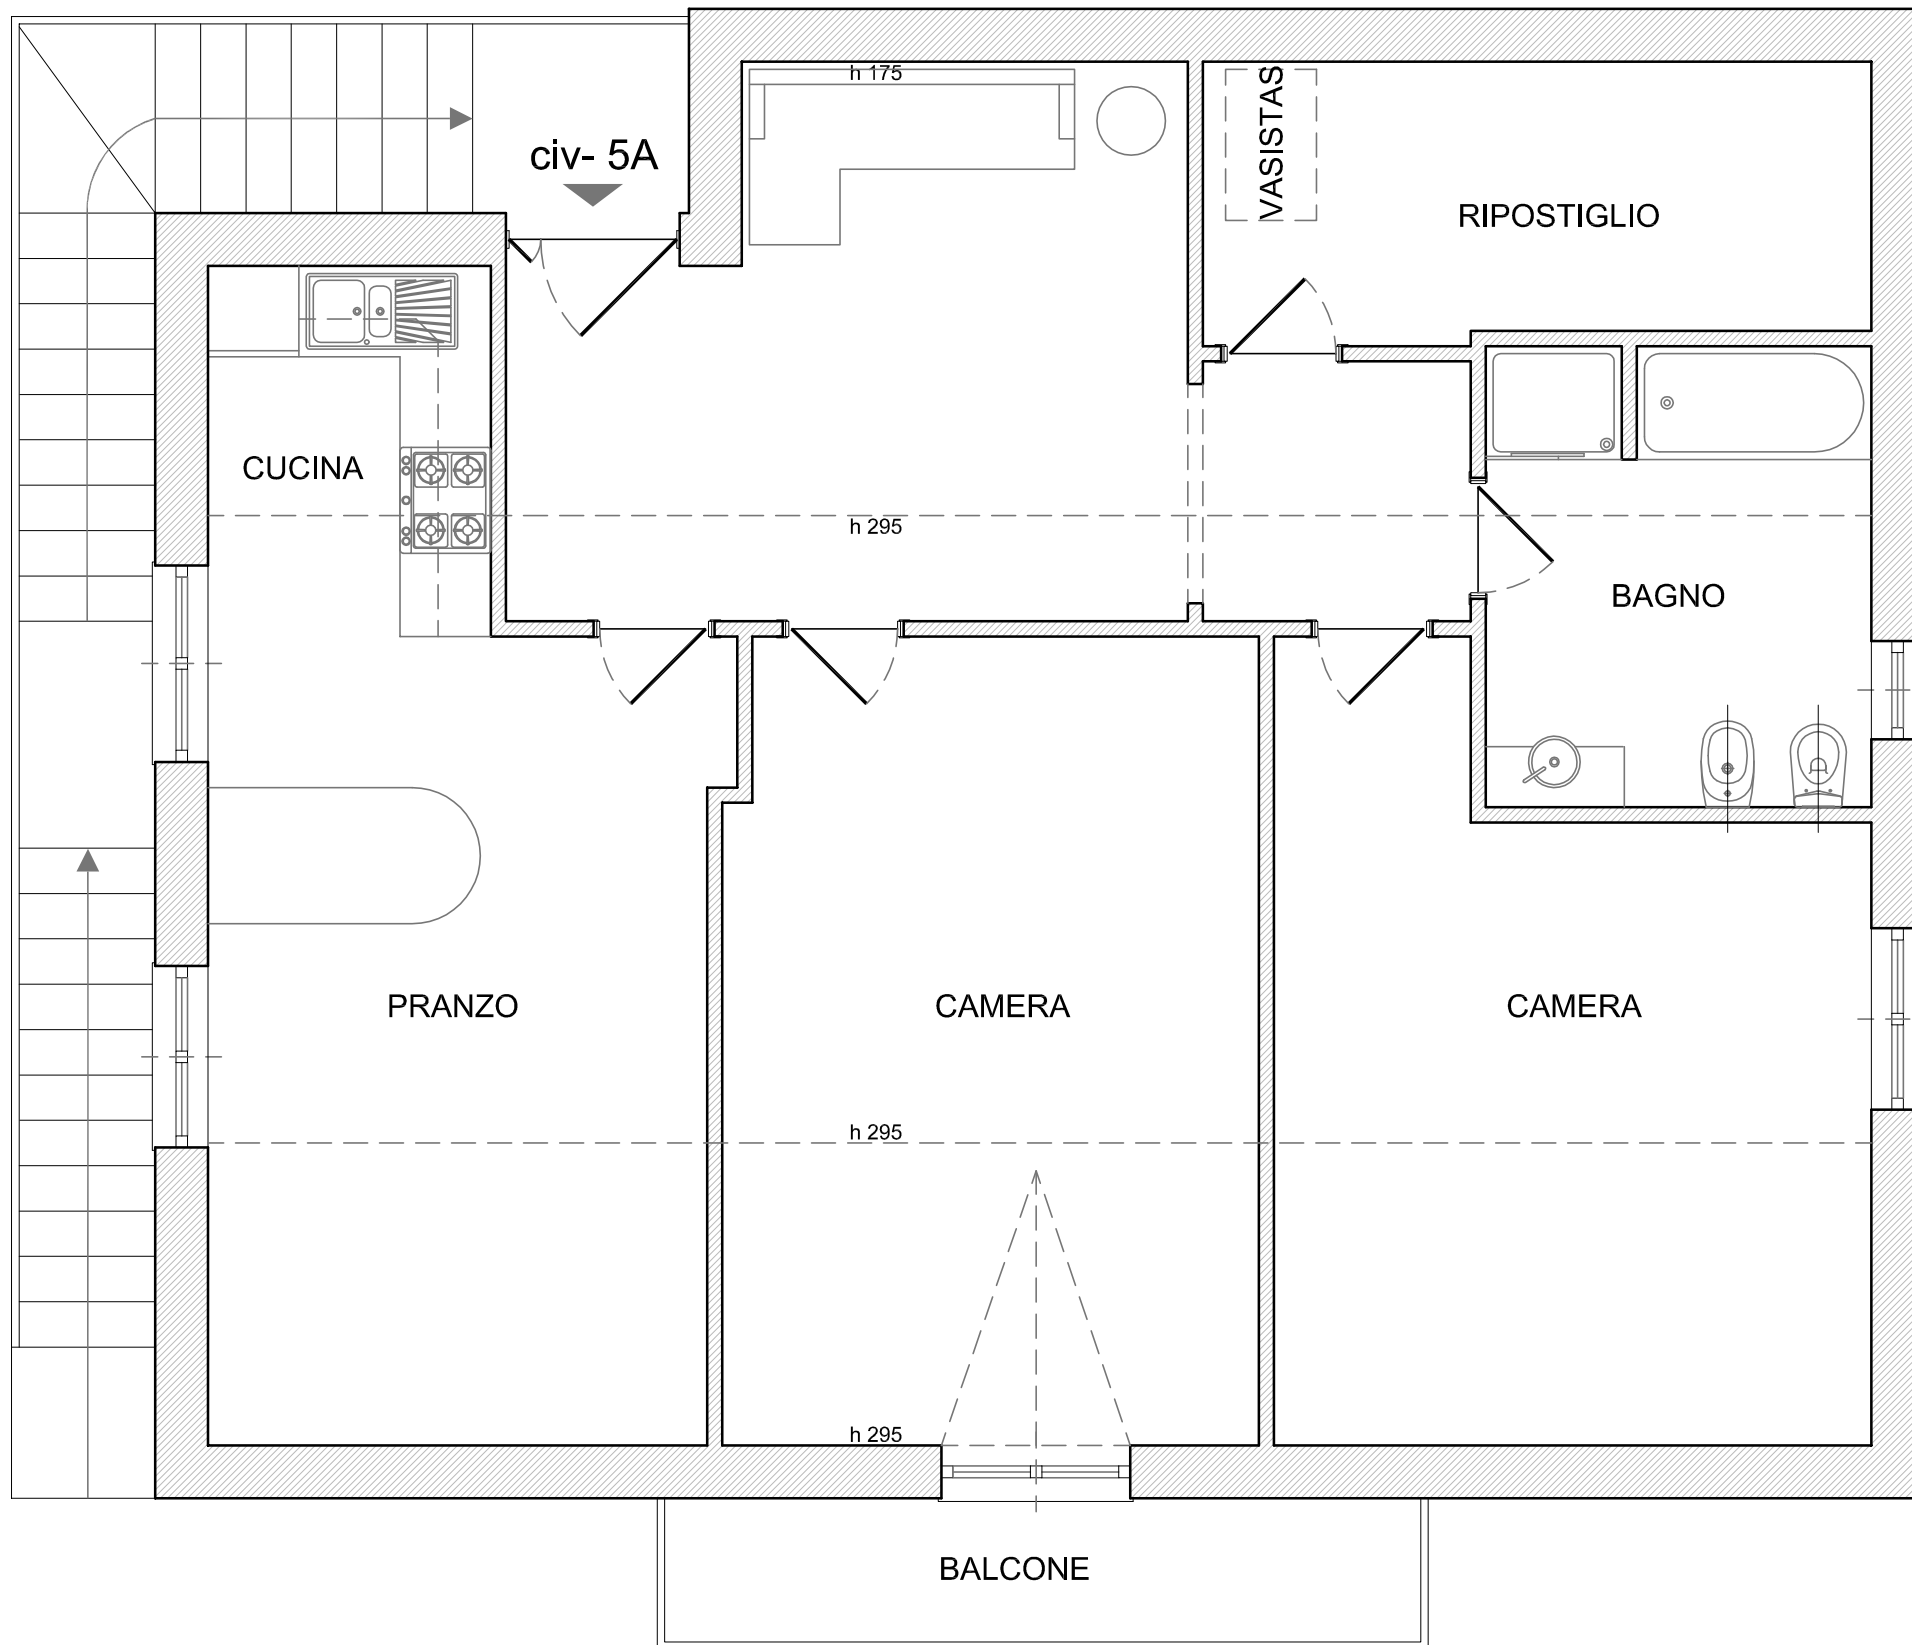

STATO DI FATTO - SCALA 1.50



ELABORATO		TAVOLA N°	
STUDI DI FATTIBILITA'		01	
STATO DI FATTO			
ABITAZIONE VIA PRICCONE 5A			
COGOLETO - 16016 - GENOVA			
SCALA	DATA		
1.50	12-09-2020		
TECNICO INCARICATO			
 Cerminara Gino architetto			
Via di San Bernardo 21/7A - 16123 Genova			
tel : 349 3715857			
e-mail: gcarchitetto@hotmail.it			
p.e.c.: gino.cerminara@archiworldpec.it			